


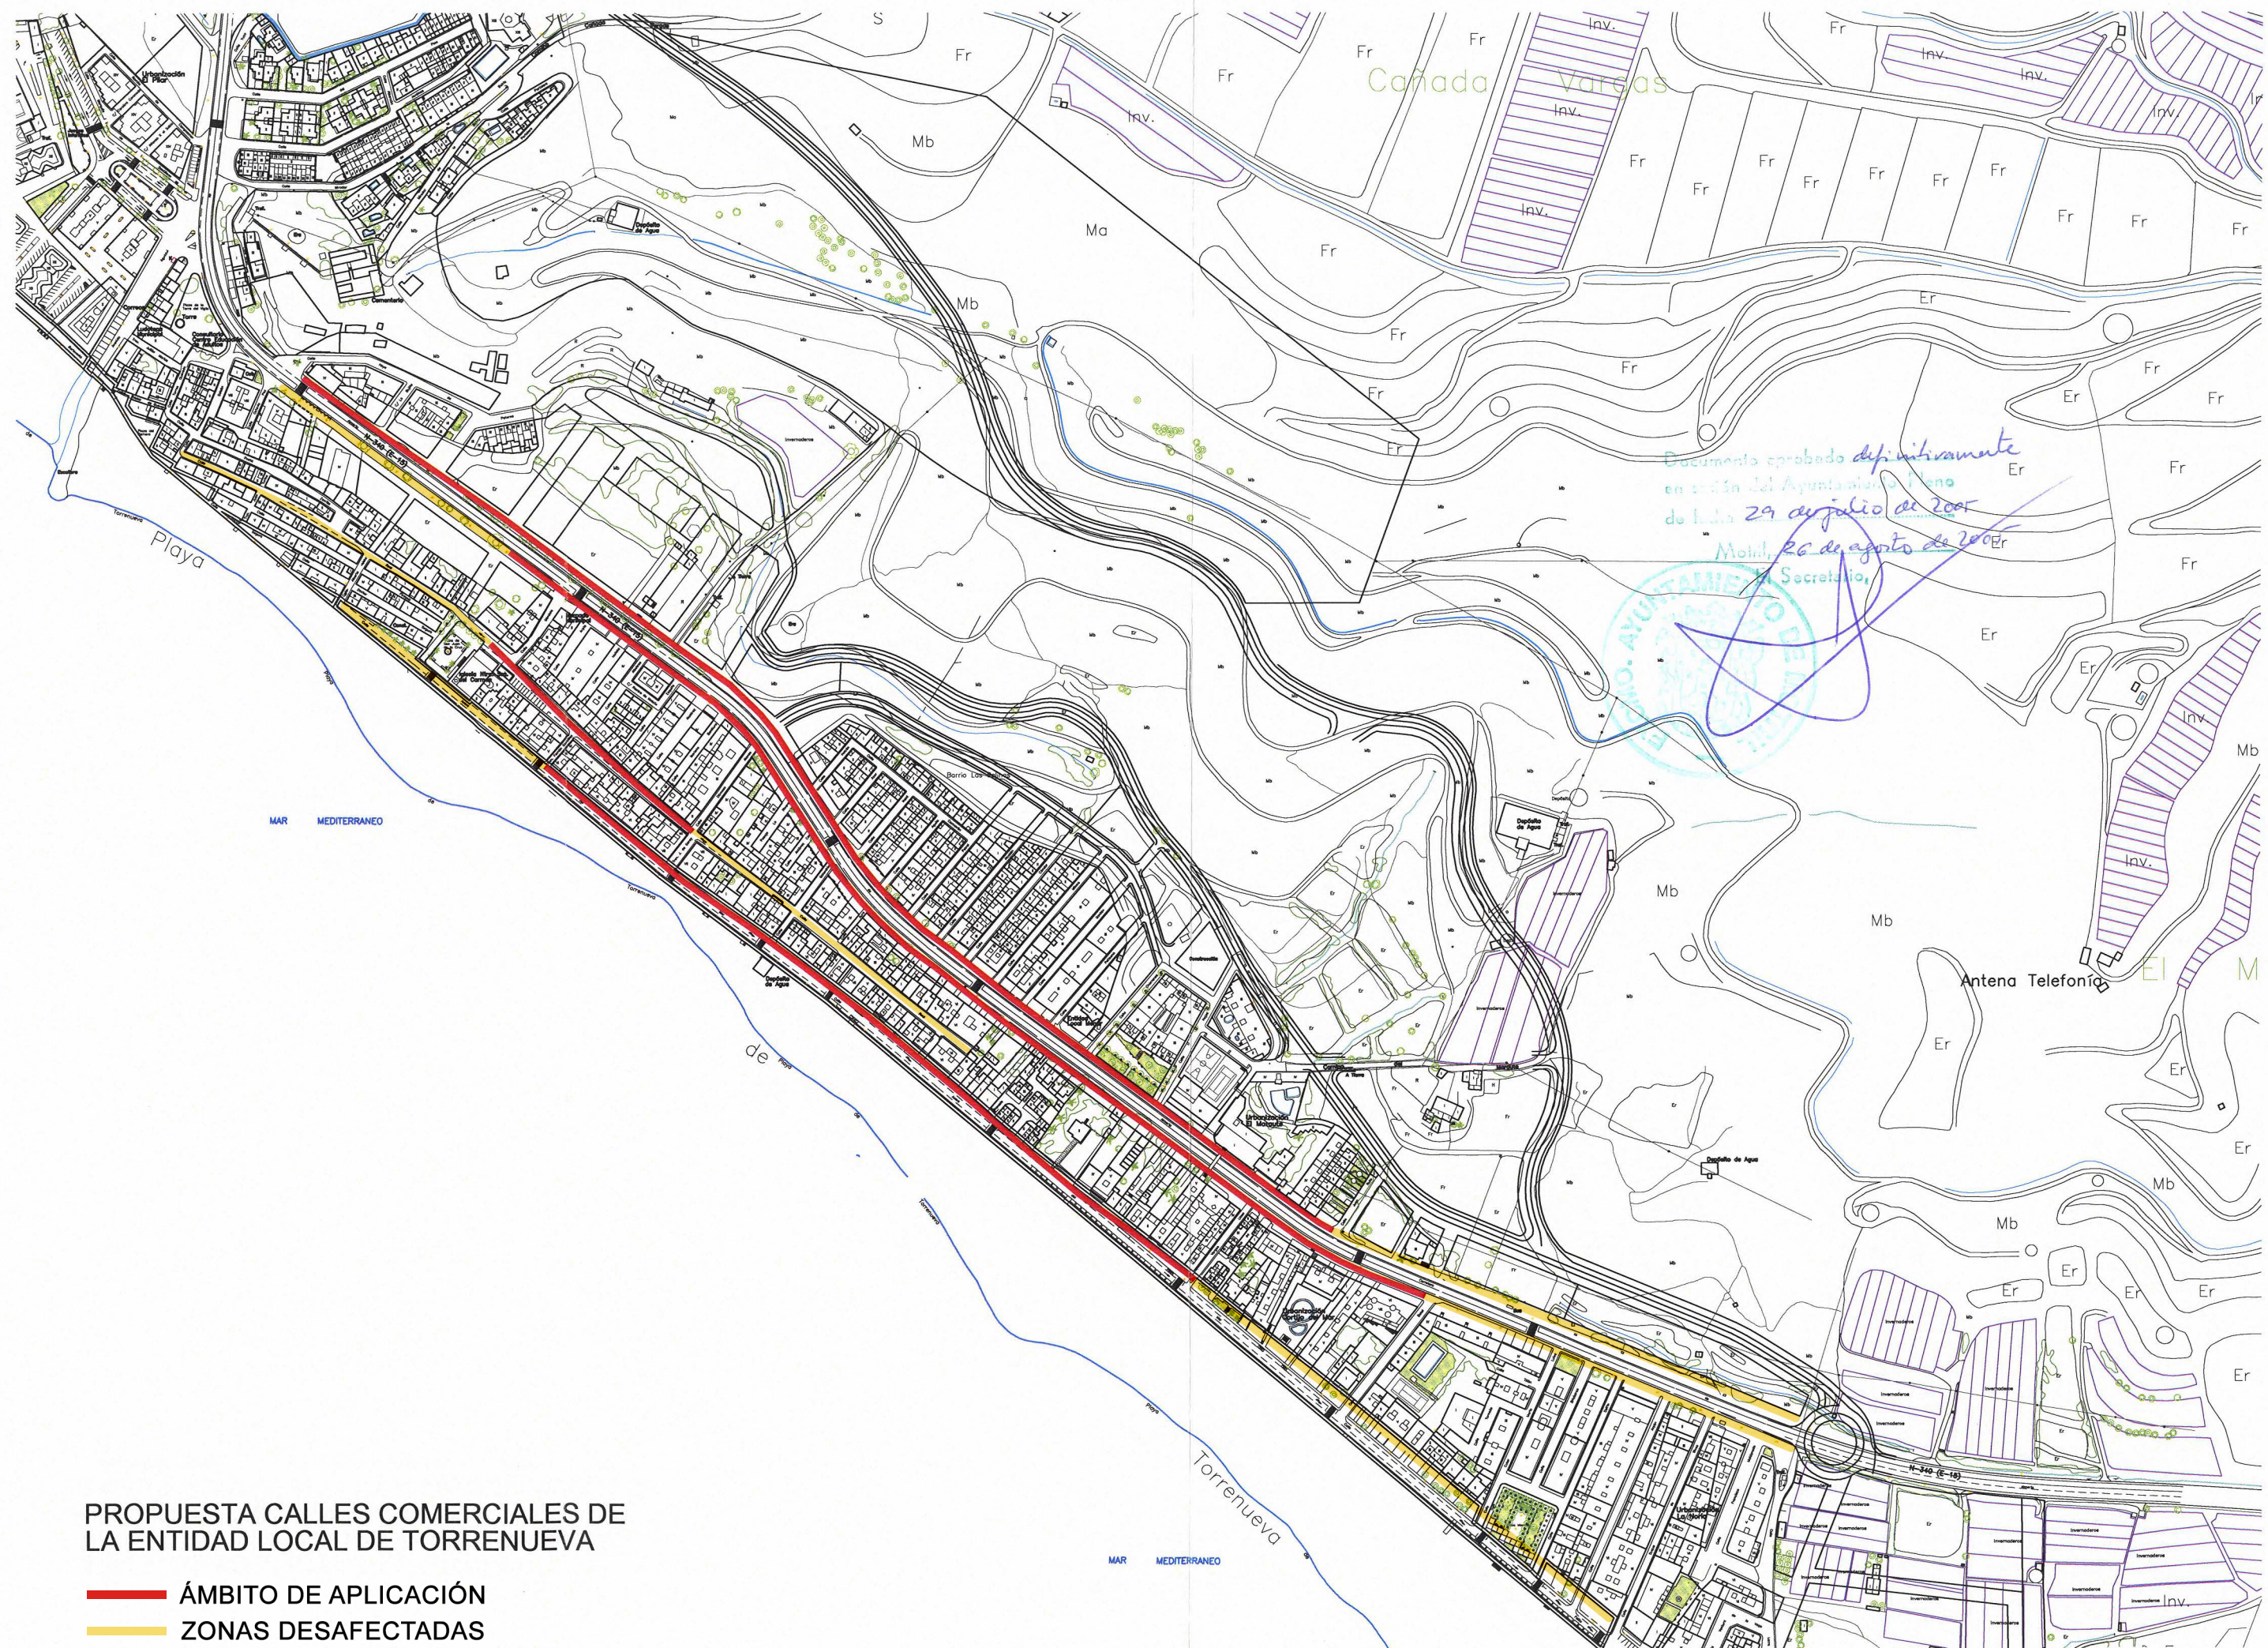

PROPUESTA CALLES COMERCIALES DE
LA ENTIDAD LOCAL DE TORRENUOVA

- ÁMBITO DE APLICACIÓN
- ZONAS DESAFECTADAS